


DO NOT SCALE FROM THIS DRAWING

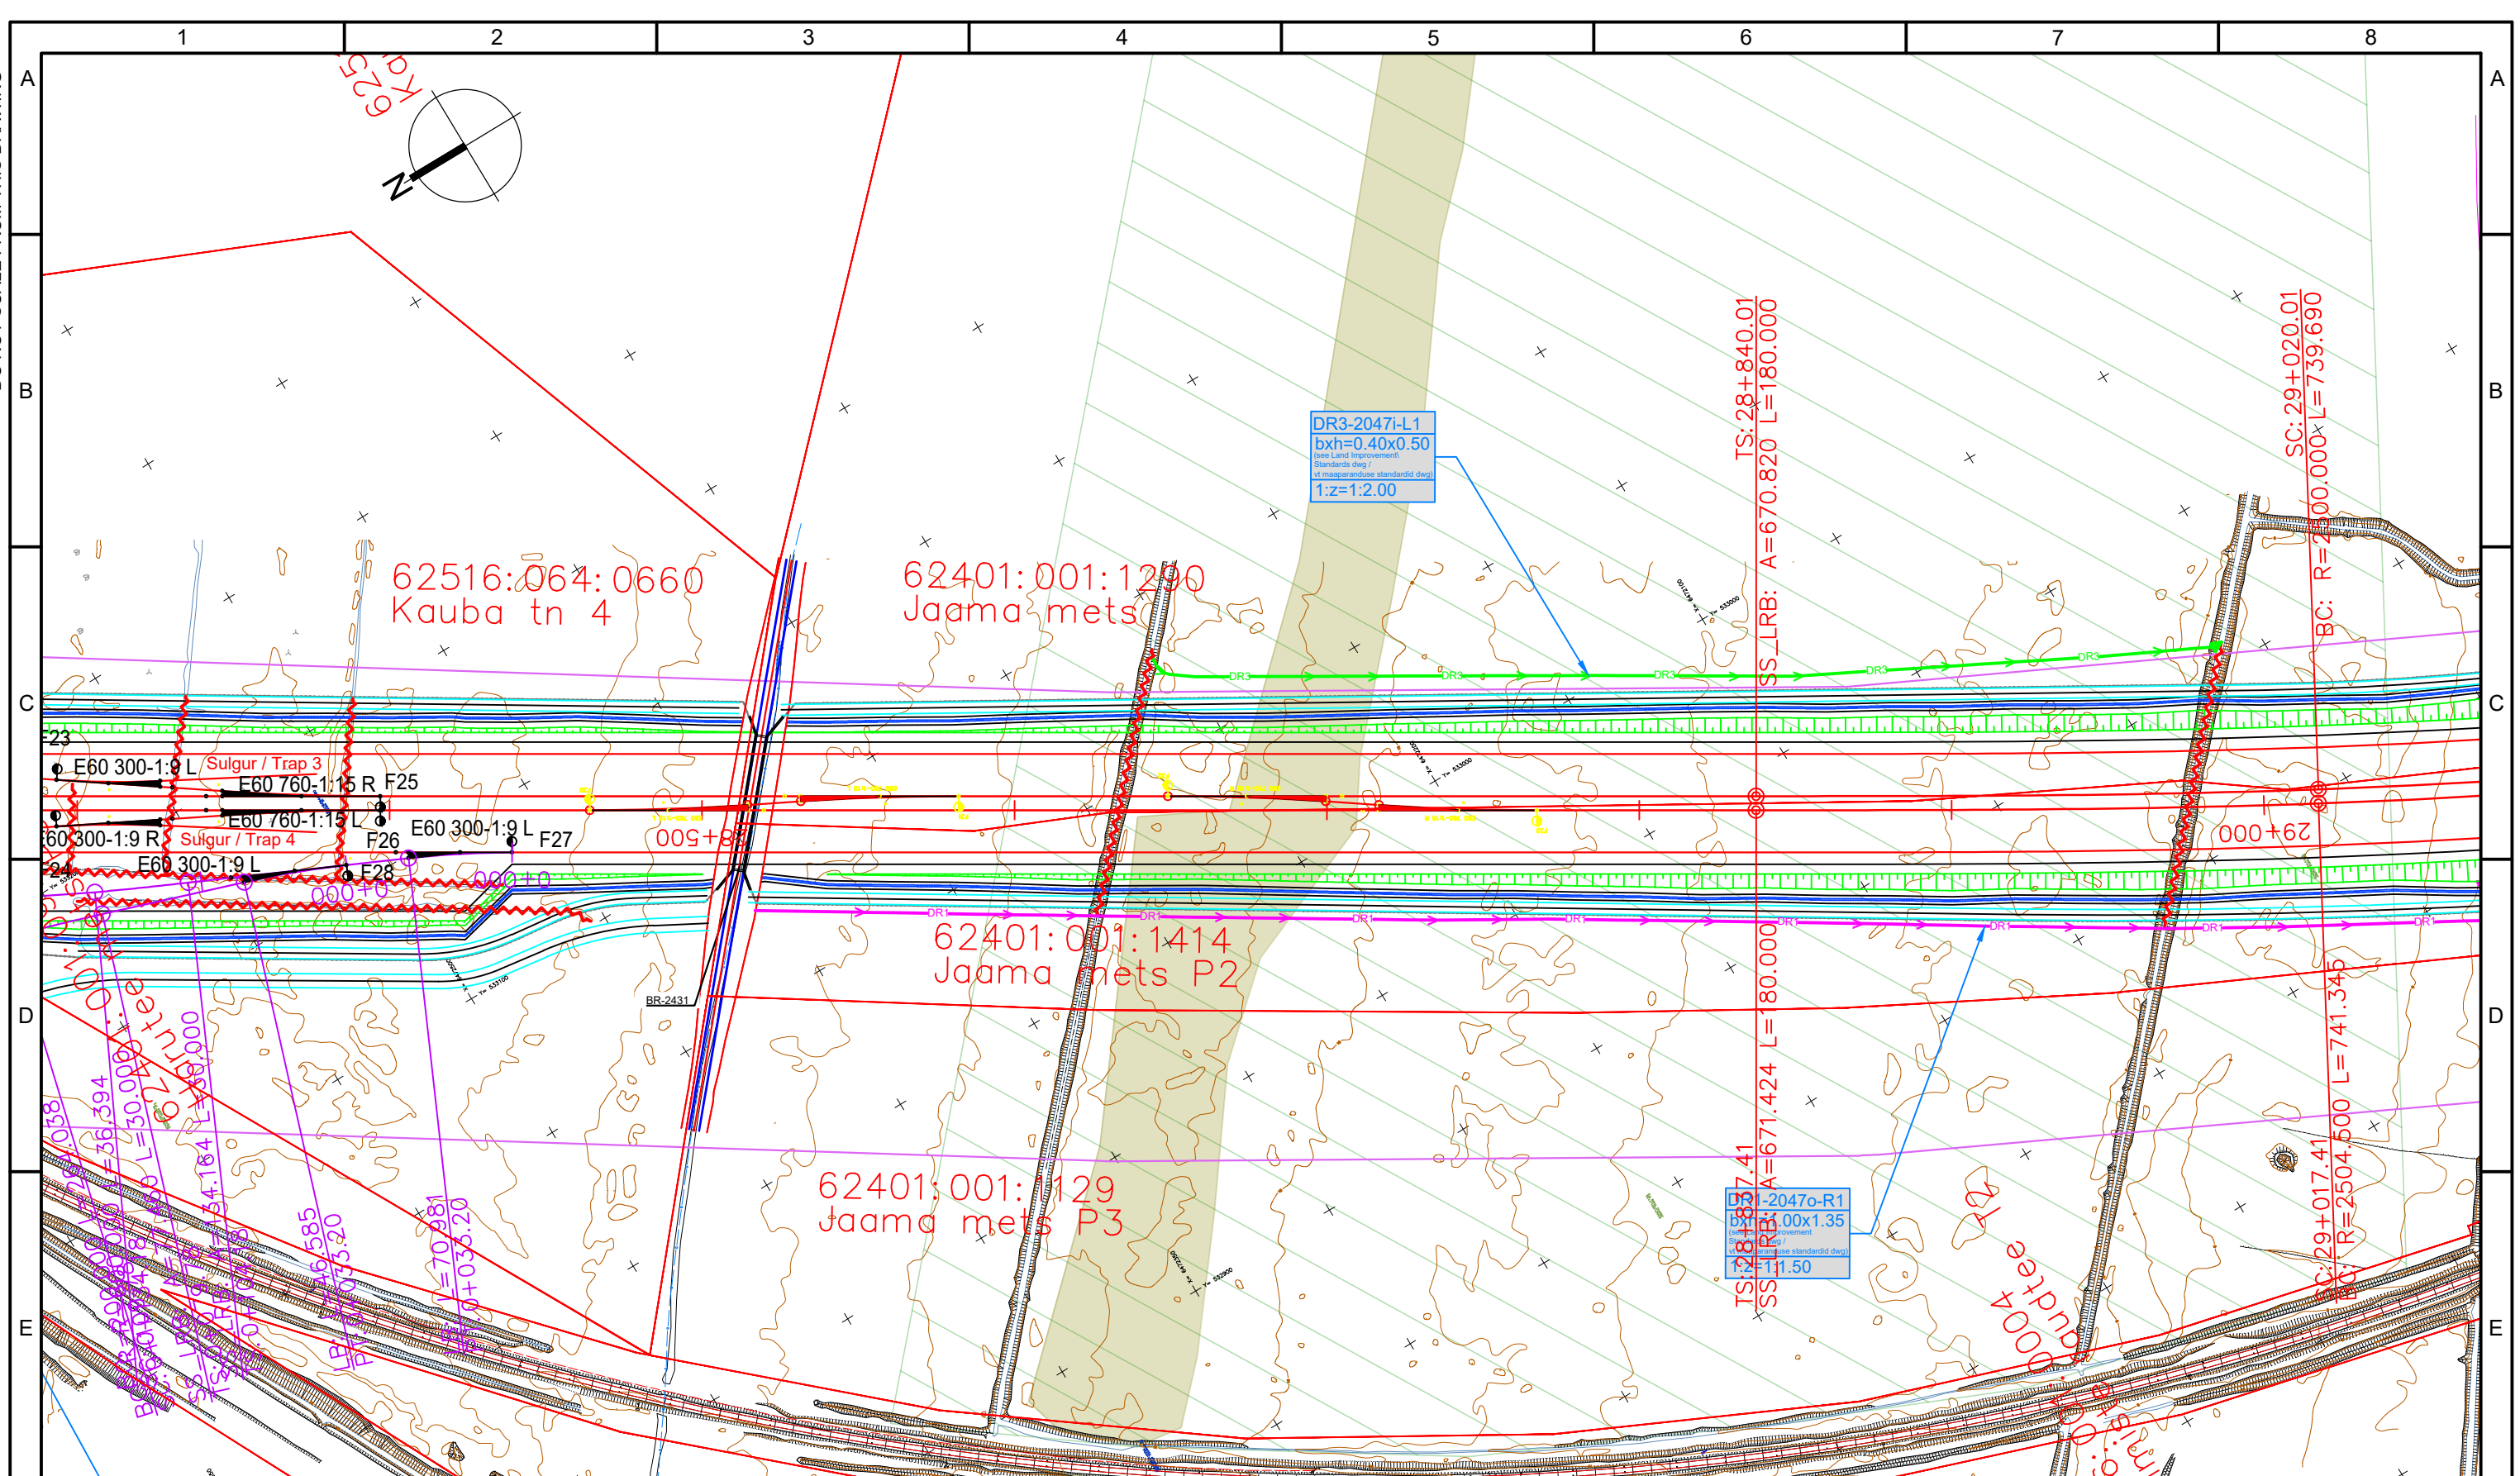

REVISION / REVISIONS					
Nr/No	Kuupäev / Date	Kirjeldus / Description	Autori/Originator	Kontrollija/Checker	Kinnitaja/Approver
001	22/05/2020	Issue 1	K.C.	K.B.	D.P.
002	28/07/2020	Issue 2	K.C.	K.B.	D.P.
003	15/09/2020	Issue 3	K.C.	K.B.	D.P.
004	30/10/2020	Issue 4	K.C.	K.B.	D.P.

 Kaasrahastatud Euroopa Liidu Euroopa Ühendamise Rahastuga
Co-financed by the Connecting Europe Facility of the European Union

PROJEKT / PROJECT

Uue raudtee projekteerimine lõigus
Pärnu - Läti-Eesti piir ja ehitusaegse
autrijärelevalve teostamine /
Design and Design Supervision Services
for the construction of the new line
from Pärnu to Estonian - Latvian Border
ARHIVEERIMIS NR / ARCHIVE NO.

LEPINGU NR 1.19/EE-EE-1
CONTRACT NO. 1.19/EE-EE-1
TELLIJA / CLIENT
RB Rail AS
K.Valdemara tn 8, Riia,
Läti, LV-1010
Reg.Nr 40103845025
RB Rail AS
K. Valdemara 8, Riga,
Latvia, LV-1010
Reg.No. 40103845025
ALLTOOVOTJA /
SUB-CONTRACTOR
PROJEKTEERIJAKONSULTANT
OBERMEYER PLANEN +
BERATEN GmbH and
PROINTEC S.A.
Hanstr. 40, postiteks
80686, München,
Saksamaa, Reg.Nr /
Association OBERMEYER
PLANEN + BERATEN
GmbH and PROINTEC S.A.
Hanstr. 40, postcode 80686
München, Germany
Reg.No.
 

KUUPÄEV / DATE
30/10/2020
MOOTKAVA / SCALE
1:2000
PABERI SUURUS /
PAPER SIZE
A3
JOONISE STAATUS / DRAWING STATUS
S4
AUTOR / ORIGINATOR
K. Chavdoulas
KONTROLLIJA / CHECKER
K. Bartzokas
ÜLEVAATAJA / REVIEWER
E. Xypolididis
KINNITAJA / APPROVER
D. Pinilla

MOOTKAVA / SCALE
1:2000
PABERI SUURUS /
PAPER SIZE
A3
JOONISE STAATUS / DRAWING STATUS
S4
AUTOR / ORIGINATOR
K. Chavdoulas
KONTROLLIJA / CHECKER
K. Bartzokas
ÜLEVAATAJA / REVIEWER
E. Xypolididis
KINNITAJA / APPROVER
D. Pinilla
PROJEKTI NUMBER / PROJECT CODE
ASUKOHT / LOCATION
DISTSIPLINKOOD / DISCIPLINE CODE
PROJEKTI
TUNNUS /
PROJECT ID
LÕIGU
TUNNUS /
SECTION ID
ALAM LÕIGU
TUNNUS /
SUB-SECTION
ID
OSA/SÜSTEEM
VOLUME/SYSTEM
TSOON/
ZONE
ASUKOHT /
LOCATION
RBR KOOD /
RBR CODE
KOHALIK KOOD /
LOCAL CODE
PROJEKTI
STADIUM /
PROJECT
STAGE
VE
REVISJON /
REVISION
004

Raudtee Plaanivaade Versioon 2
Railway Plan View Option 2

LEHE NUMBER / SHEET NUMBER:
RBDTD-EE-DS3-DPS1_OBR_ZZZZZZ-ZZ_ZZZZ_D2_RW-TR_VE_20128
LEHE NIMETUS / SHEET NAME: