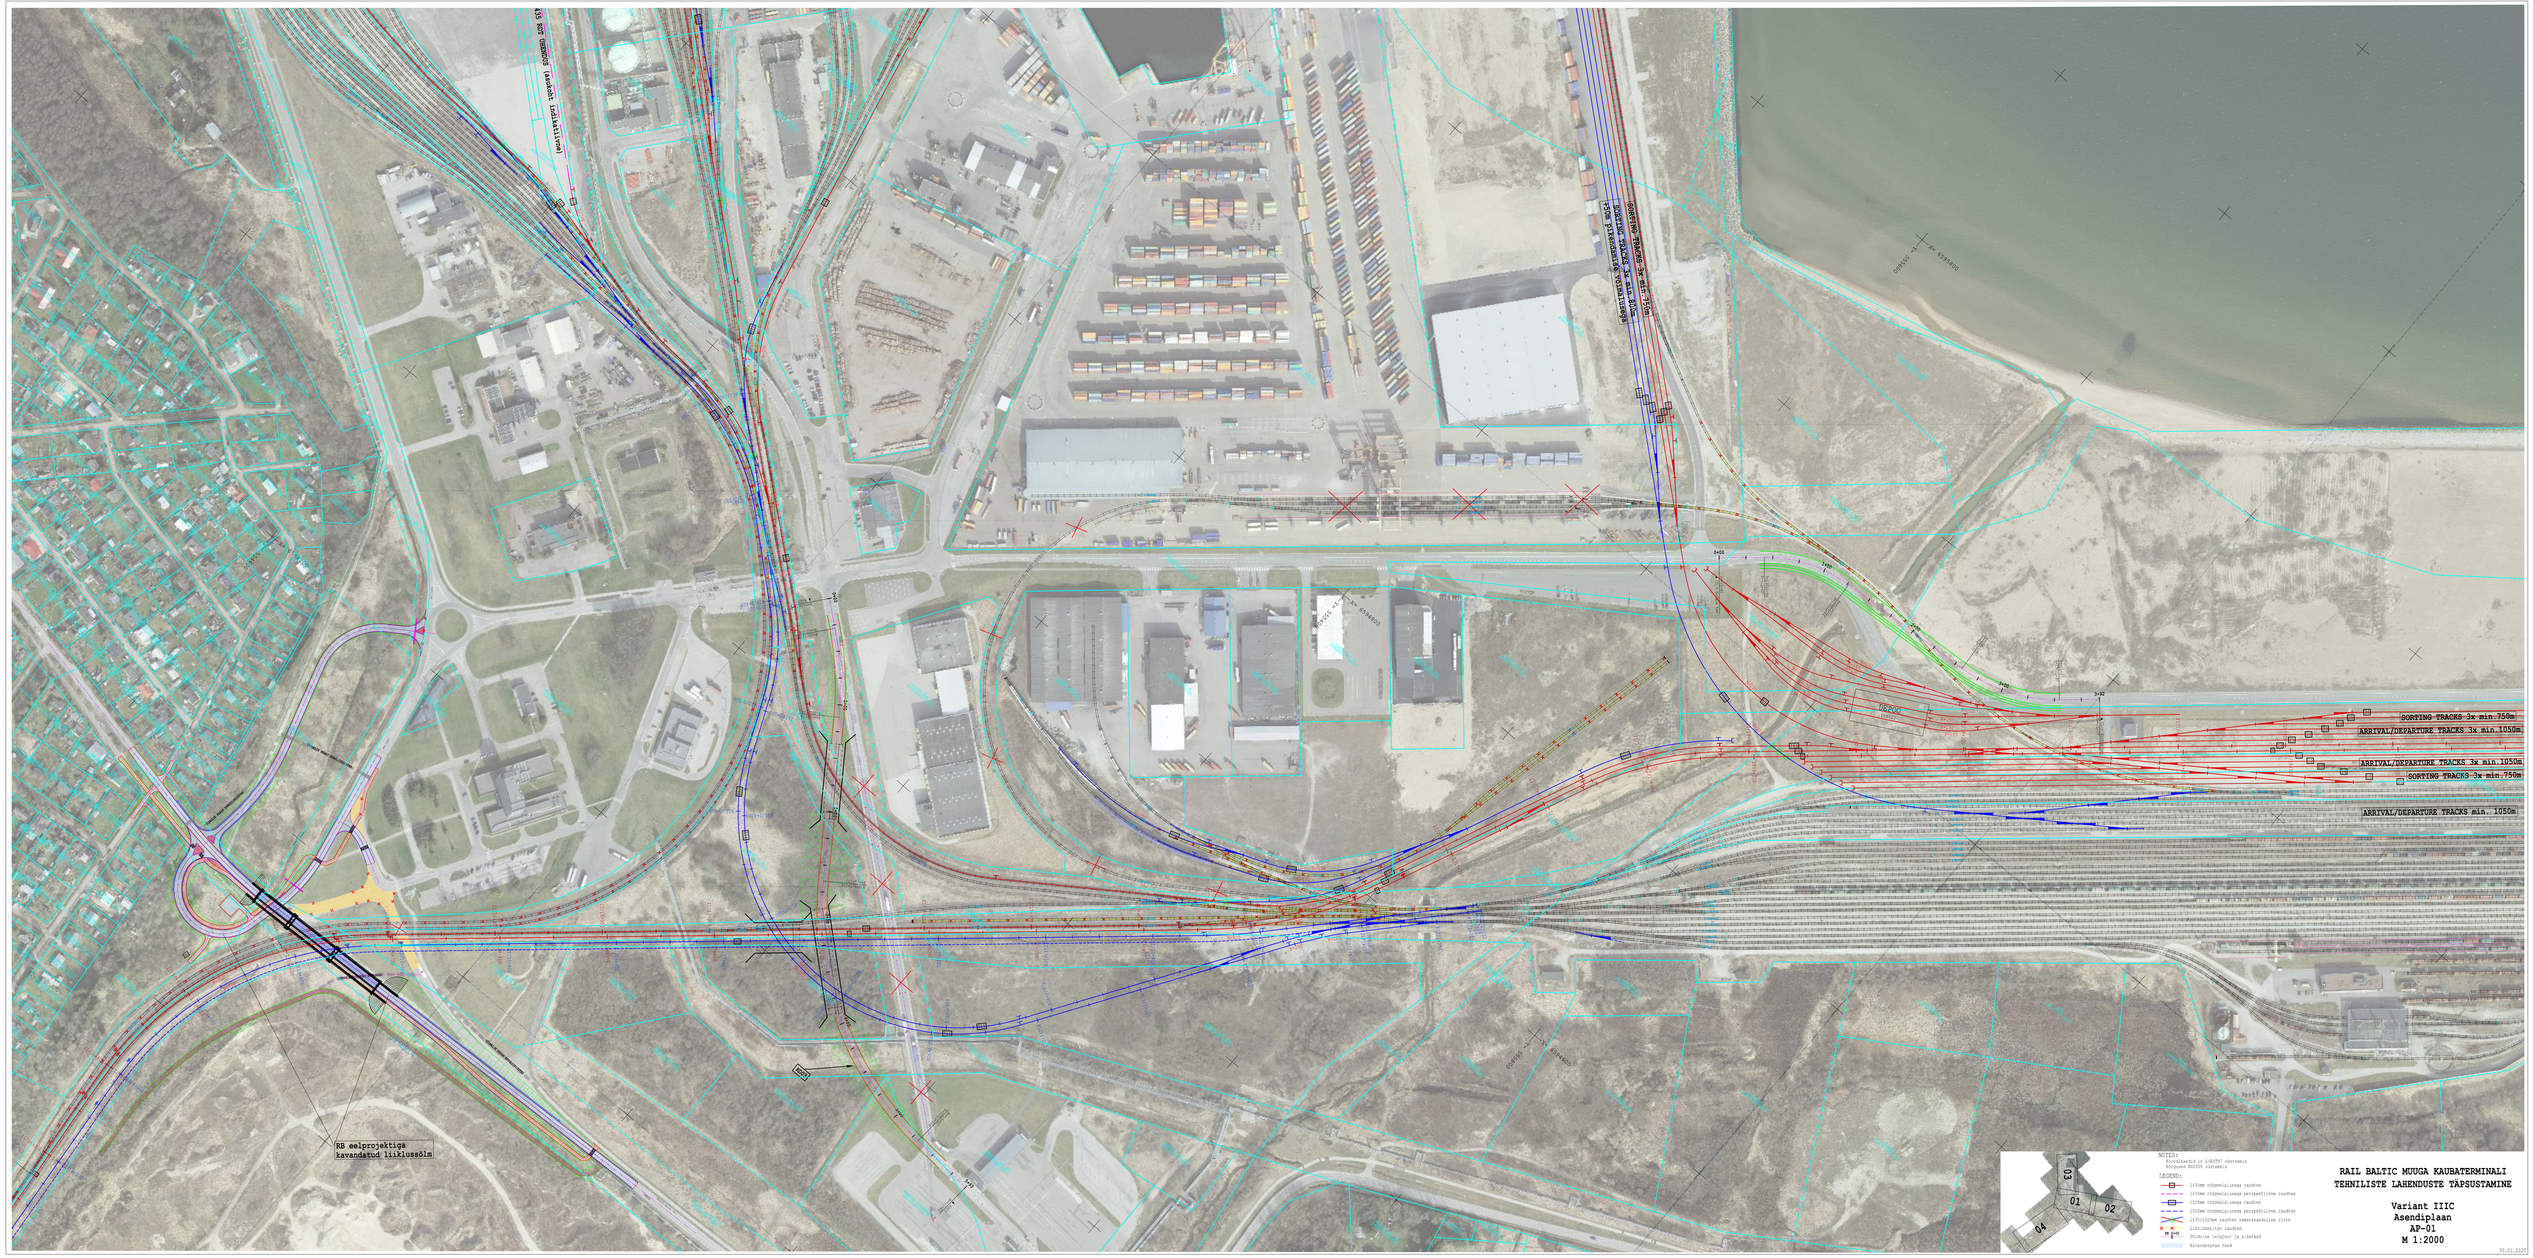

NOTES:
Kõrgusmaatriksi ja 1-ESTV? sõstemmis
Kõrgused EKS000 sõstemmis

LEGEND:
- 1435mm sõõgmelaiusega raudtee
- 1435mm sõõgmelaiusega perspektiivne raudtee
- 1520mm sõõgmelaiusega raudtee
- 1520mm sõõgmelaiusega perspektiivne raudtee
- 1435/1520mm raudtee sametasandiline riste
- Liikuldeeritav raudtee
- Sõidulee telgjoon ja piketaaž
- Kavandatavad teed

RAIL BALTIC MUUGA KAUBATERMINALI TEHNILISTE LAHENDUSTE TÄPSUSTAMINE

Variant IIIC
Asendiplaan
AP-01
M 1:2000

30.01.2020